


SATIKSMEŠ ORGANIZĀCIJAS SHĒMA

Darbuņēmējs, atbildīga persona: SIA "TGME" ☎ 29140339; 27017146
Darba izpildes laiks: _____

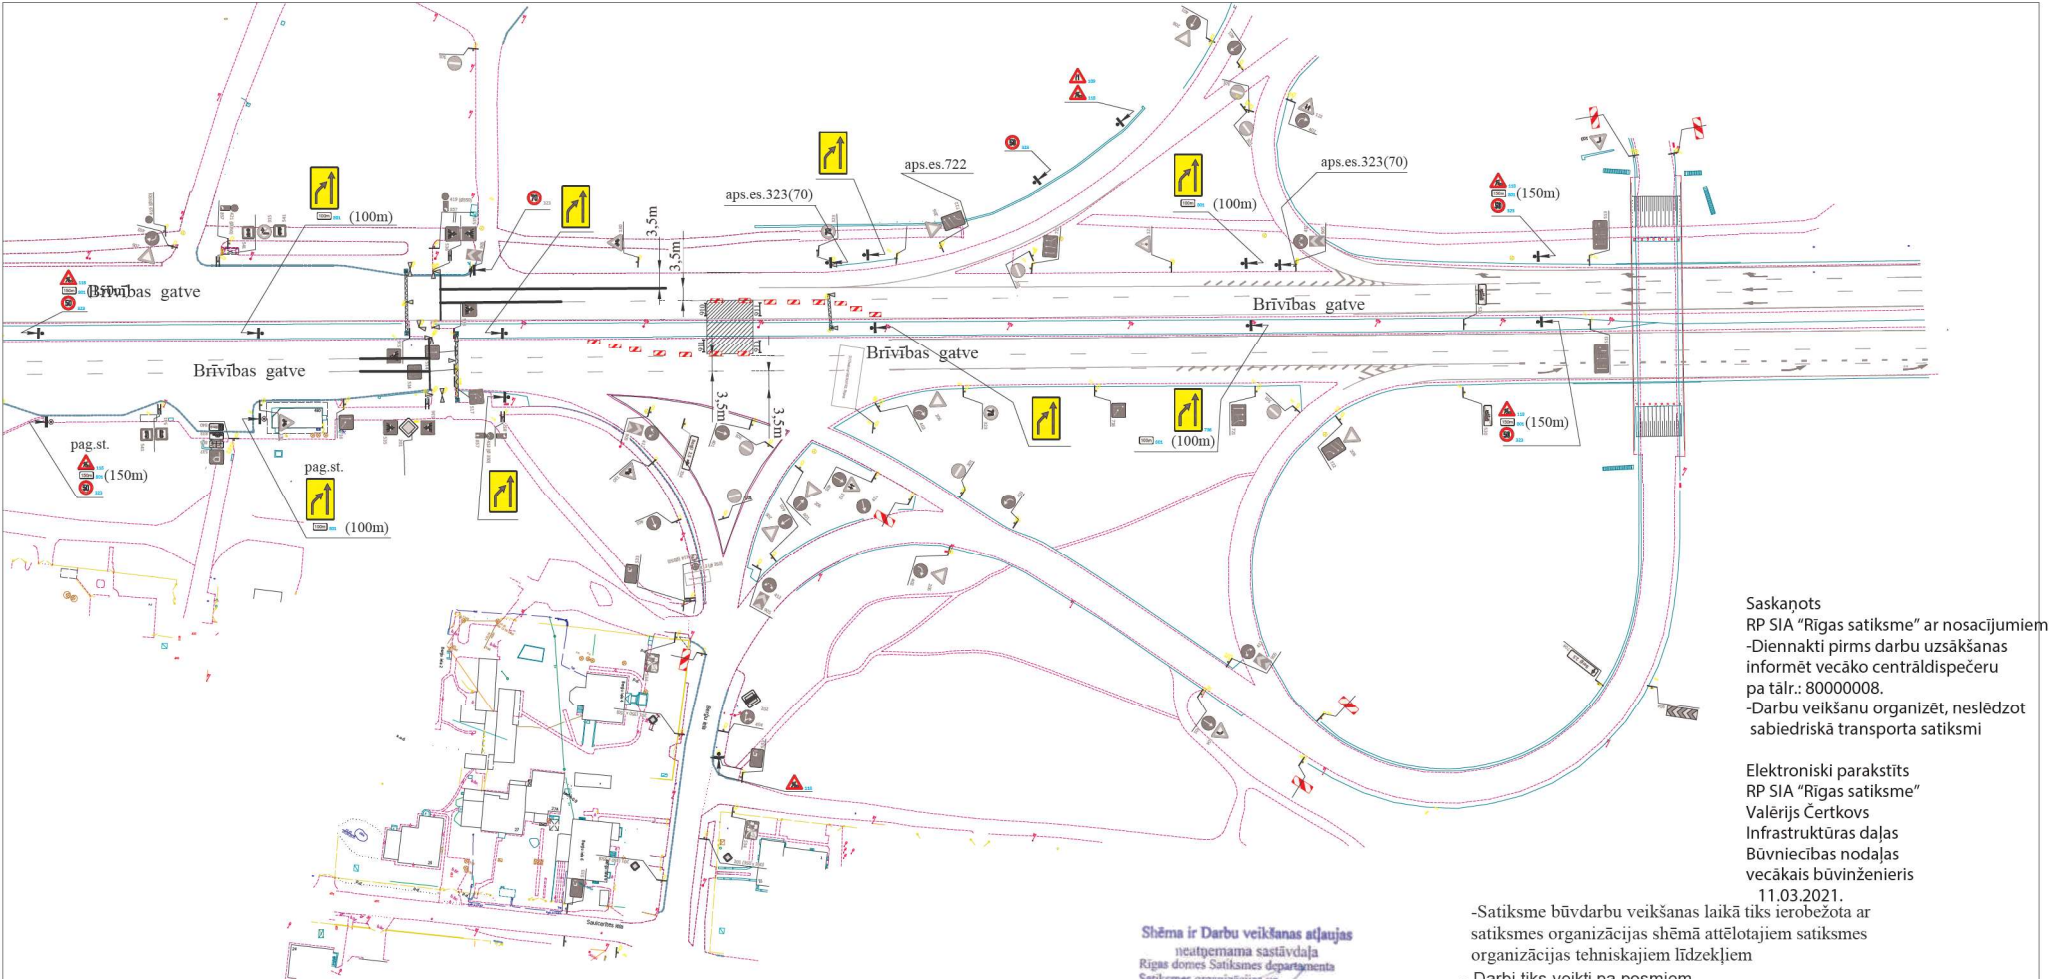

Saskaņots
RP SIA "Rīgas satiksme" ar nosacījumiem:
-Diennakti pirms darbu uzsākšanas informēt vecāko centrāldispečeru pa tālr.: 80000008.
-Darbu veikšanu organizēt, nesledzot sabiedriskā transporta satiksmi

Elektroniski parakstīts
RP SIA "Rīgas satiksme"
Valērijs Čertkovs
Infrastrukturās daļas
Būvniecības nodaļas
vecākais būvzinieris
11.03.2021.

- Satiksme būvdarbu veikšanas laikā tiks ierobežota ar satiksmes organizācijas shēmā attēlotajiem satiksmes organizācijas tehniskajiem līdzekļiem
- Darbi tiks veikti pa posmiem.
- nodrošināt vietējo iedzīvotāju un operatīvā transporta piebraukšanu
- Darbu veikšanas vietai jābūt aprīkotai saskaņā ar esošajām normām un prasībām (Pēc MK noteikumiem Nr.421; LVS 77-2; LVS-85)
- Darbi tiks veikti saskaņo ar līguma noteikumiem un pasūtītāja prasībām.

Shēma ir Darbu veikšanas atļaujas
neatņemama sastāvdaļa
Rīgas domes Satiksmes departamenta
Satiksmes organizācijas un
kustības drošības nodaļas
satiksmes organizācijas interese
09 MĀRIS 2021 L. Pastars

Rīgas domes Satiksmes
departaments:

Projekta Izstrādāja:

VAS "Latvijas Valsts ceļi":

VSIA LATVIJAS VALSTS CEĻI
Satiksmes organizācijas
uzraudzības daļas
eksperte
VINETA TILČIKA-PUTRIŅA
10.03.2021

SIA CBF „L-KO” Vienotais reģistrācijas nr.40003196584 Austuves iela 27, Rīgā, LV-1057, tālrunis / fakss 67131912			Objekts: ŪDENSVADE UN KANALIZĀCIJAS TIKLA PAPLAŠINĀŠANA BERĢOS (RĪGAS PILSĒTAS ADMINISTRATIVĀJĀ TERITORIJĀ) PASŪTĪTĀJS: SIA "Rīgas ūdens"		
Izpildītājs:	Uzvārds V. Olesovs	Paraksts	Datums	SATIKSMES ORGANIZĀCIJA SHĒMA	
				BRĪVĪBAS GATVE	
				Mērogs:	