


SATIKSMES ORGANIZĀCIJAS SHĒMA

Darbu uzņēmējs, atbildīgā persona: SIA "TGME"
Darba izpildes laiks: 29.140339; 2.701.71.46

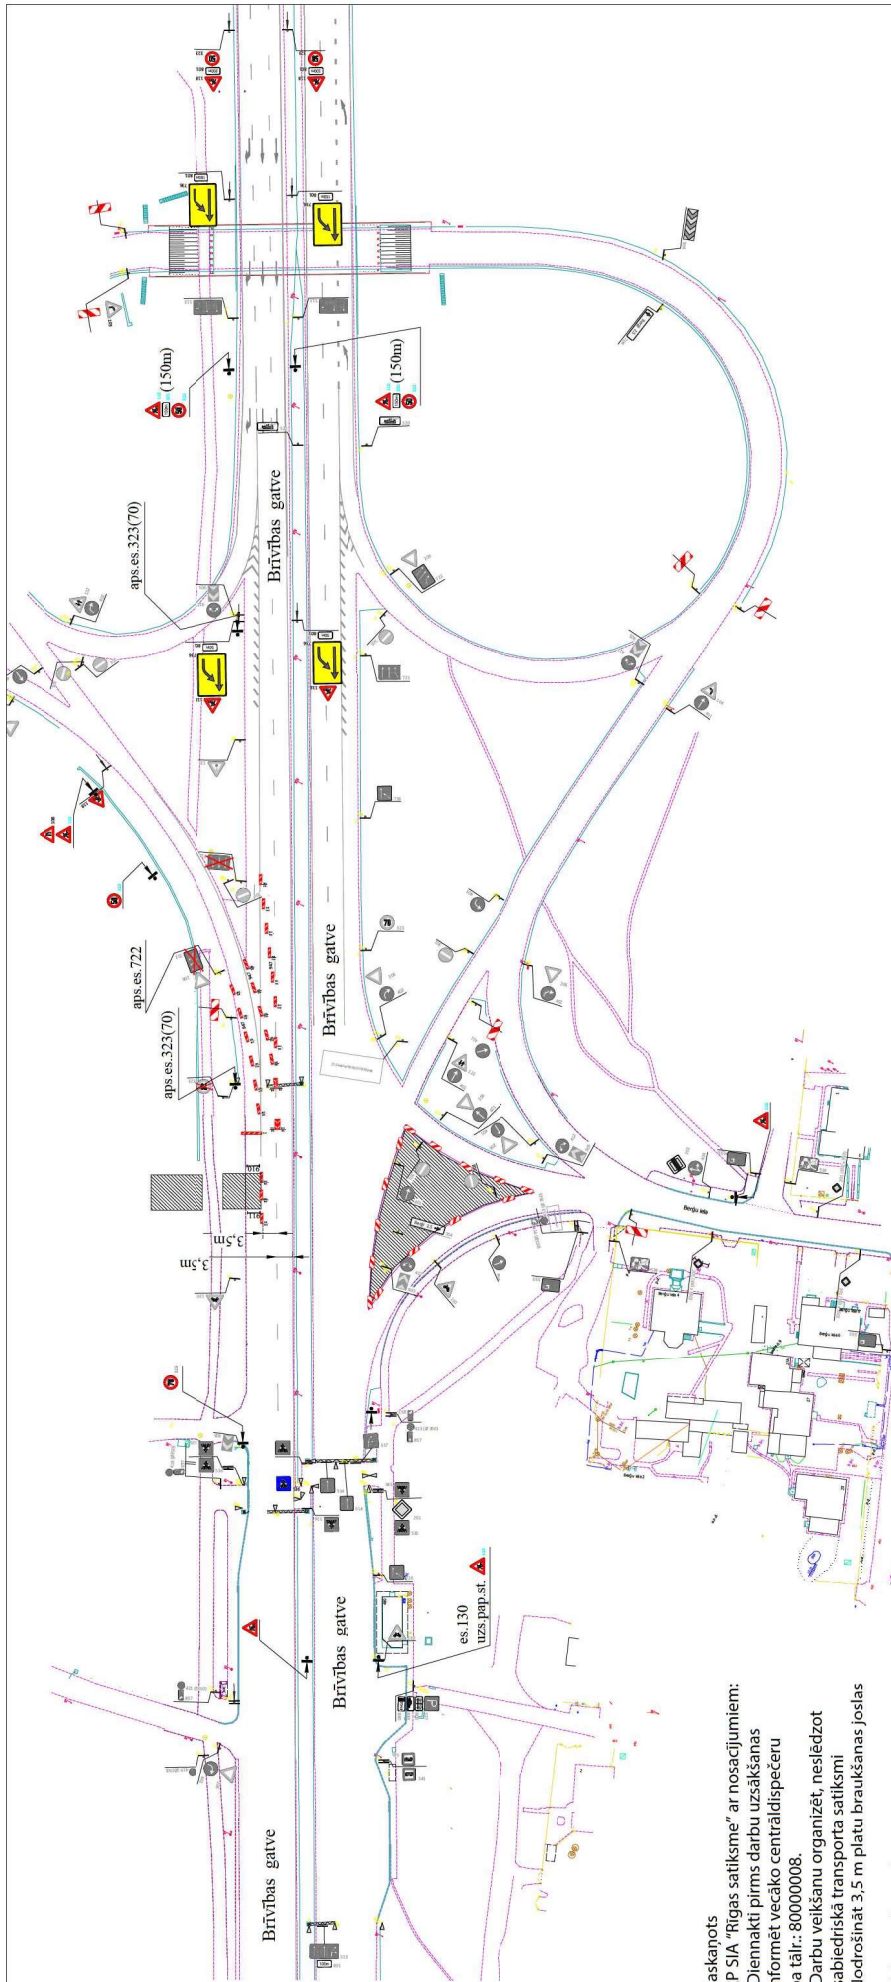

Saskaņots
RP SIA "Rīgas satiksme" ar nosacījumiem:
-Dienmakti pirms darbu uzsākšanas
informēt vecāko centrālinspekeru
pa tālr.: 80000008.
-Darbu veikšanu organizēt, neslēdzot
sabiedriskā transporta satiksmi
Nedrošināt 3,5 m platu braukšanas joslas

Elektroniski parakstīts
RP SIA "Rīgas satiksme"
Valērijs Čertkovs
Infrastruktūras daļas
Būvniecības nodaļas
vecākais būvzinātnis
11.03.2021.
Digitālais paraksts: Valērijs Čertkovs
Dati: 2021.03.11 10:57:02

Shēma ir Darbu veikšanas atļaujas
pieņemamā sastāvdaļa
Rīgas domes Satiksmes departaments
Satiksmes organizācijas un
kustības drošības nodalījuma
satiksmes organizācijas shēmas
09 MAIJS 2021 T. Pastars

- Satiksme būvdarbu veikšanas laikā ierobežota ar satiksmes organizācijas shēmā attēlotajiem satiksmes organizācijas tehniskajiem līdzekļiem
- Darbi tiks veikti pa posmiem.
- nodrošināt vietējo iedzīvotāju un operatīvā transporta piebraukšanu
- Darbu veikšanas vietai jābūt aprīkoti saskaņā ar esošajām normām un prasībām (Pēc MK noteikumiem Nr.421; LVS 77-2; LVS-85)
- Darbi tiks veikti saskaņo ar līguma noteikumiem un pasūtītāja prasībām.

Rīgas domes Satiksmes departaments:
Projekta izstrādāja: VAS "Latvijas Valsts ceļi";
SIA CBF "L-KO"
Vienotais reģistrācijas nr.-40003196584
Austuves iela 27, Rīga, LV-1057, tālrunis / fakss 67131932
PASŪTĪTAIS: SIA "Rīgas ūdens"
Objekts: ŪDENSVADA UN KANALIZĀCIJAS TĪKLA
PAPLAŠINĀŠANA BERGOSRĪGAS PILSETĀS
ADMINISTRATĪVAJĀ TERRITORIJĀ

Izpidītājs:	Paraksts	Datums
Uzvārds: V. Olesovs		
SATIKSMES ORGANIZĀCIJA SHĒMA		
BRĪVĪBAS GATVE		
Mērogs:	Lapas:1/1	