


SATIKSMEŠ ORGANIZĀCIJAS SHĒMA

Darbuņēmējs, atbildīga persona: SIA "TGME"

29140339; 27017146

Darba izpildes laiks: _____

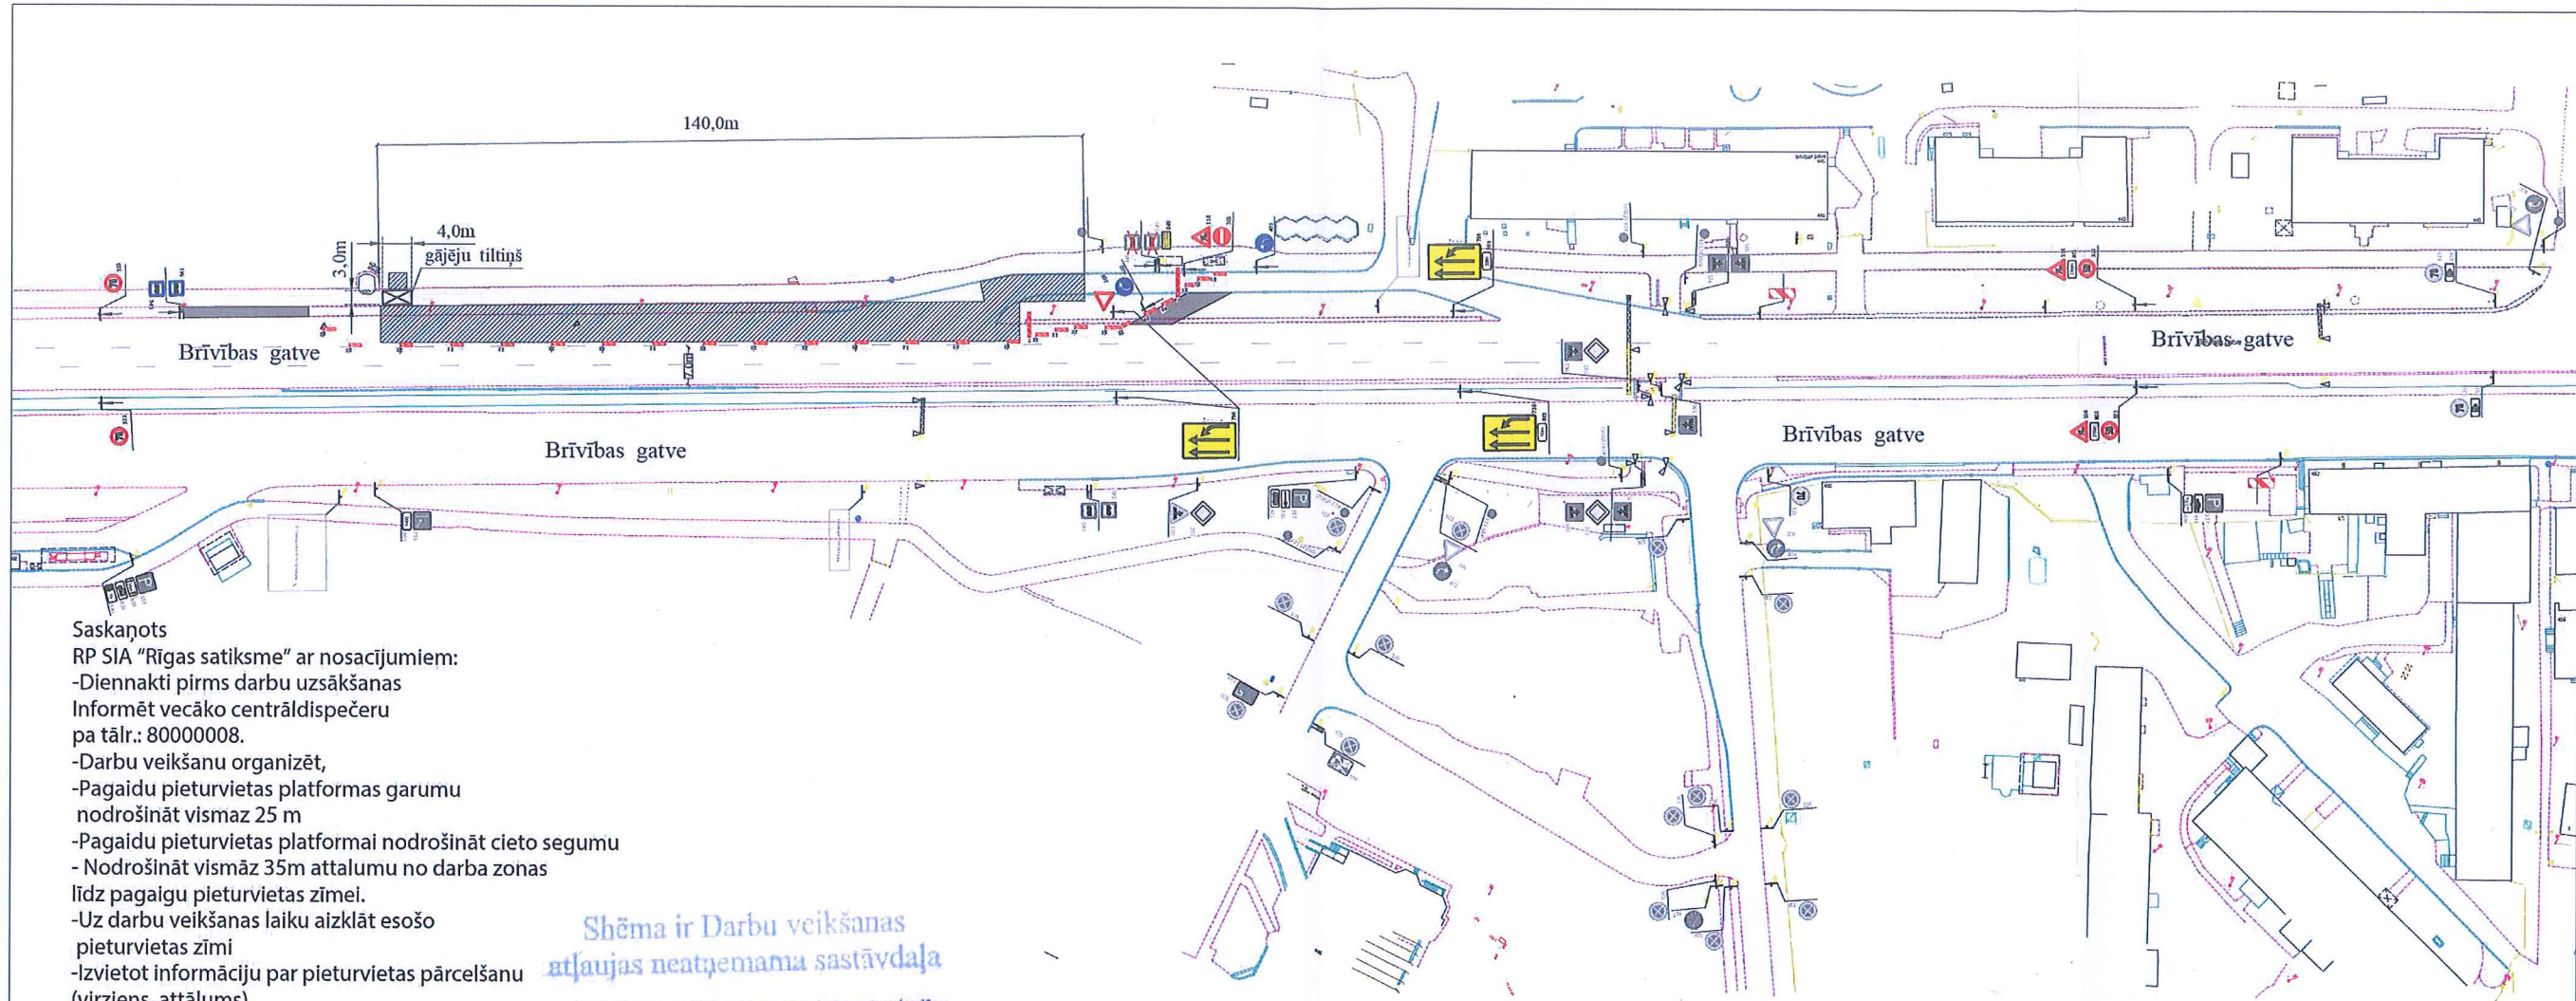

- Saskaņots
RP SIA "Rīgas satiksme" ar nosacījumiem:
-Diennakti pirms darbu uzsākšanas
Informēt vecāko centrāldispečeru
pa tālr.: 80000008.
-Darbu veikšanu organizēt,
-Pagaīdu pieturvietas platformas garumu
nodrošināt vismaz 25 m
-Pagaīdu pieturvietas platformai nodrošināt cieto segumu
-Nodrošināt vismaz 35m attālumu no darba zonas
līdz pagaīgu pieturvietas zīmei.
-Uz darbu veikšanas laiku aizklāt esošo
pieturvietas zīmi
-Izvietot informāciju par pieturvietas pārceļšanu
(virziens, attālums)

Elektroniski parakstīts
RP SIA "Rīgas satiksme"
Valērijs Čertkovs
Infrastrukturā daļas
Būvniecības nodaļas
vecākais būvzinženieris
08.03.2021.



Shēma ir Darbu veikšanas
atļaujas neatņemama sastāvdaļa

Būvdarbu veikšanai nepieciešamā tehnika
tiks izvietota norādītajā darbu zonā
-Nodrošināt brīvu velosipēdistu un gājēju
kustību

Shēma derīga ievērojot Ministru
kabineta 02.10.2001. noteikumus
Nr. 421 un Rīgas domes 18.12.2000.
saistošos noteikumus Nr. 106

Rīgas domes Satiksmes departamenta
Satiksmes organizācijas un kustības
drošības nodaļas galvenais satiksmes
organizācijas speciālists-eksperts
A. Baltgalvis

12 MARTS 2021

- Satiksme būvdarbu veikšanas laikā tiks ierobežota ar satiksmes organizācijas shēmā attēlotajiem satiksmes organizācijas tehniskajiem līdzekļiem
- Darbi tiks veikti pa posmiem.
- nodrošināt vietējo iedzīvotāju un operatīvā transporta piebraukšanu
- Darbu veikšanas vietai jābūt aprīkotai saskaņā ar esošajām normām un prasībām (Pēc MK noteikumiem Nr.421; LVS 77-2; LVS-85)
- Darbi tiks veikti saskaņā ar līguma noteikumiem un pasūtītāja prasībām.

Rīgas domes Satiksmes
departaments:

Projekta Izstrādāja:

VAS "Latvijas Valsts ceļi":

15.03.2021
SIA LATVIJAS VALSTS CEĻI
Satiksmes organizācijas
uzraudzības daļas
vecākais eksperts
GUNTARS BRĀLIS

SIA CBF „L-KO” Vienotais reģistrācijas nr.40003196584 Austuves iela 27, Rīgā, LV-1057, tālrunis / fakss 67131912			Objekts: ŪDENSVADA UN KANALIZĀCIJAS TĪKLA PAPLAŠINĀŠANA BERĢOS (RĪGAS PILSETAS ADMINISTRATĪVAJĀ TERITORIJĀ) PASŪTĪTĀJS: SIA "Rīgas Ūdens"		
Izpildītājs:	Uzvārds V.Olesovs	Paraksts	Datums	SATIKSMEŠ ORGANIZĀCIJA SHĒMA	Mērogs:
				BRĪVĪBAS GATVE	