


SATIKSMES ORGANIZĀCIJAS SHĒMA

Darbuņēmējs, atbildīga persona: SIA "TGME"

29140339;27017146

Darba izpildes laiks:

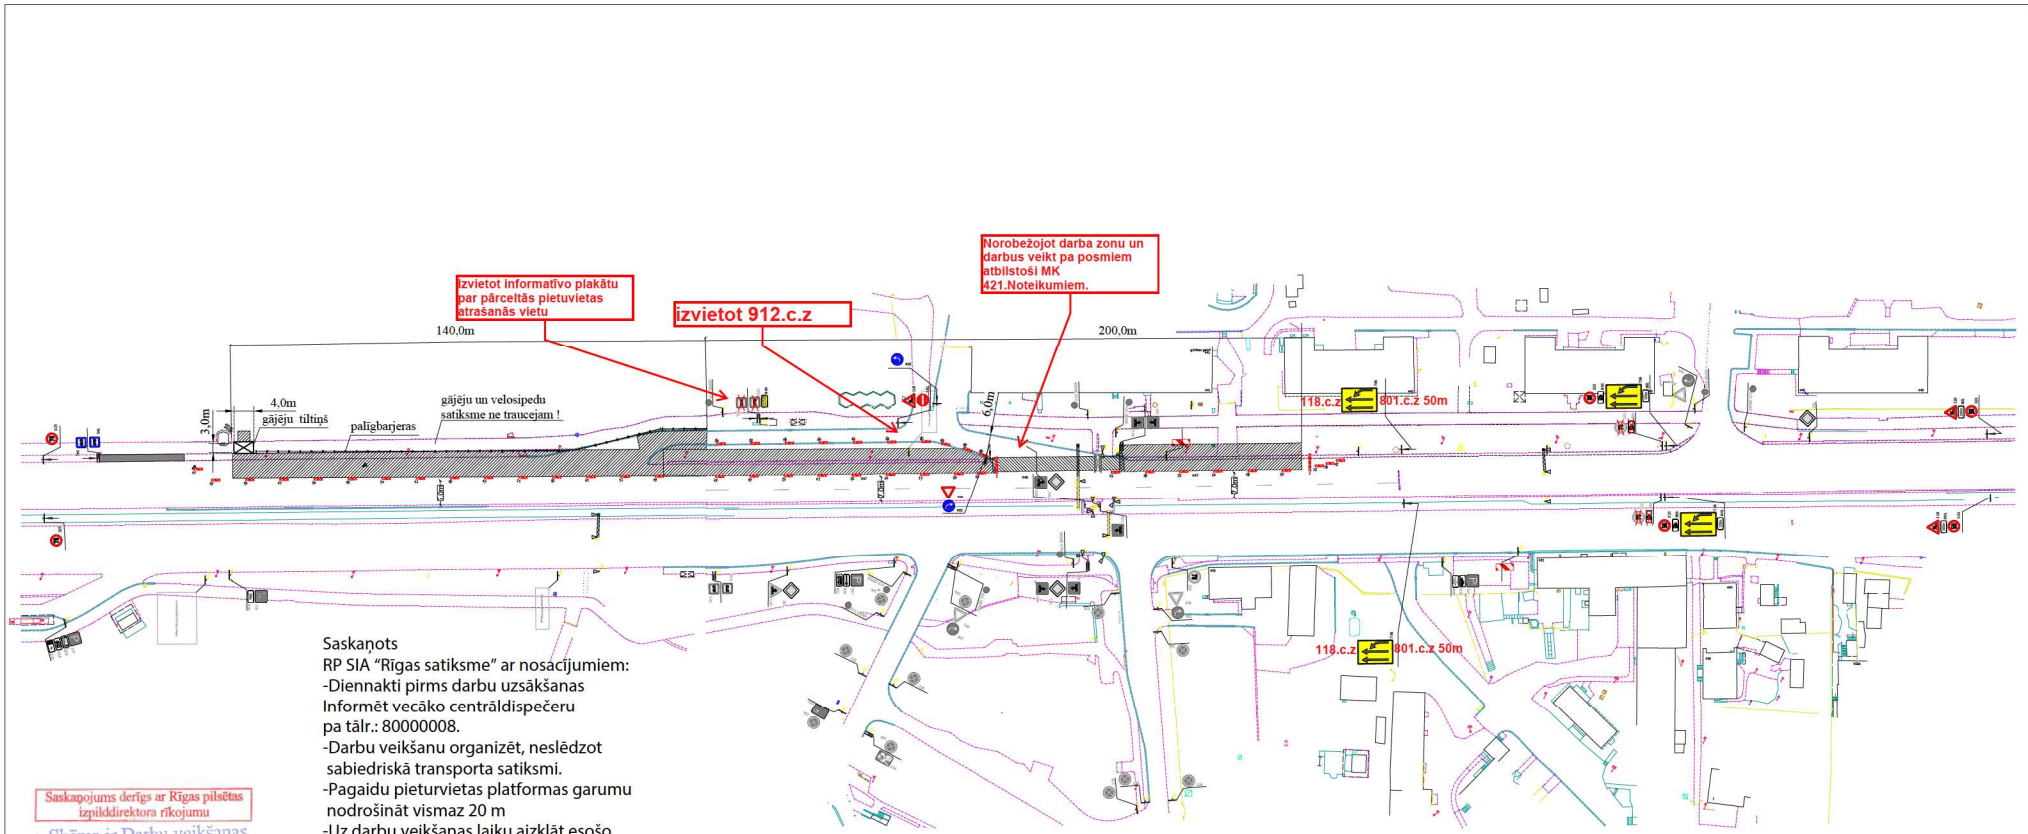

Saskaņots
RP SIA "Rīgas satiksme" ar nosacījumiem:
-Diennakti pirms darbu uzsākšanas
Informēt vecāko centrāldispečeru
pa tālr.: 80000008.
-Darbu veikšanu organizēt, neslēdzot
sabiedriskā transporta satiksmi.
-Pagaidu pieturvietas platformas garumu
nodrošināt vismaz 20 m
-Uz darbu veikšanas laiku aizklāt esošo
pieturvietas zīmi
-Izvietot informāciju par pieturvietas pārcelšanu
(virziens, attālums)

Saskaņojums derīgs ar Rīgas pilsētas izpilddirektora rīkojumu

Shēma ir Darbu veikšanas atļaujas neatņemama sastāvdaļa

-Informēt CSDD par braukšanas ātruma izmaiņām remontdarbu vietā.

Rīgas domes Satiksmes departamenta Satiksmes organizācijas un kustības drošības nodaļas galvenais satiksmes organizācijas speciālists-eksperts
A. Baltgalvis

19 MARTS 2021

Elektroniski parakstīts
RP SIA "Rīgas satiksme"
Valērijs Čertkovs
Infrastrukturā daļas
Būvniecības nodaļas
vecākais būvzinieris
19.04.2021.

Signature not validated



Digitaly signed by VALĒRIJS ČERTKOVS
Date: 2021.04.19 10:00:00 EEST

- Satiksme būvdarbu veikšanas laikā tiks ierobežota ar satiksmes organizācijas shēmā attēlotajiem satiksmes organizācijas tehniskajiem līdzekļiem
- Darbi tiks veikti pa posmiem.
- nodrošināt vietējo iedzīvotāju un operatīvā transporta piebraukšanu
- Darbu veikšanas vietai jābūt aprīkoti saskaņā ar esošajām normām un prasībām (Pēc MK noteikumiem Nr.421; LVS 77-2; LVS-85)
- Darbi tiks veikti saskaņā ar līguma noteikumiem un pasūtītāja prasībām.

Rīgas domes Satiksmes departaments:

Projekta Izstrādāja:

VAS"Latvijas Valsts ceļi":

VSIA LATVIJAS VALSTS CEĻI
Satiksmes organizācijas
uzraudzības daļas
eksperte
VINETA TILČIKAPUTIŅA

19.04.2021

			Objekts: ŪDENSVADA UN KANALIZĀCIJAS TĪKLA PAPAŠINĀŠANA BERĢOS (RĪGAS PILSĒTAS ADMINISTRATĪVAJĀ TERTORIJĀ) PASŪTĪTĀJS: SIA "Rīgas ūdens"		
Izpildītājs:	Uzvārds V.Olesovs	Paraksts	Datums	SATIKSMES ORGANIZĀCIJA SHĒMA	
				BRĪVĪBAS GATVE	Mērogs: