


Pielikums
 "Par satiksmi izpildītāja Brūņnieku ielā"
 Rīgas pilsētas izpildītāja rīkojumam

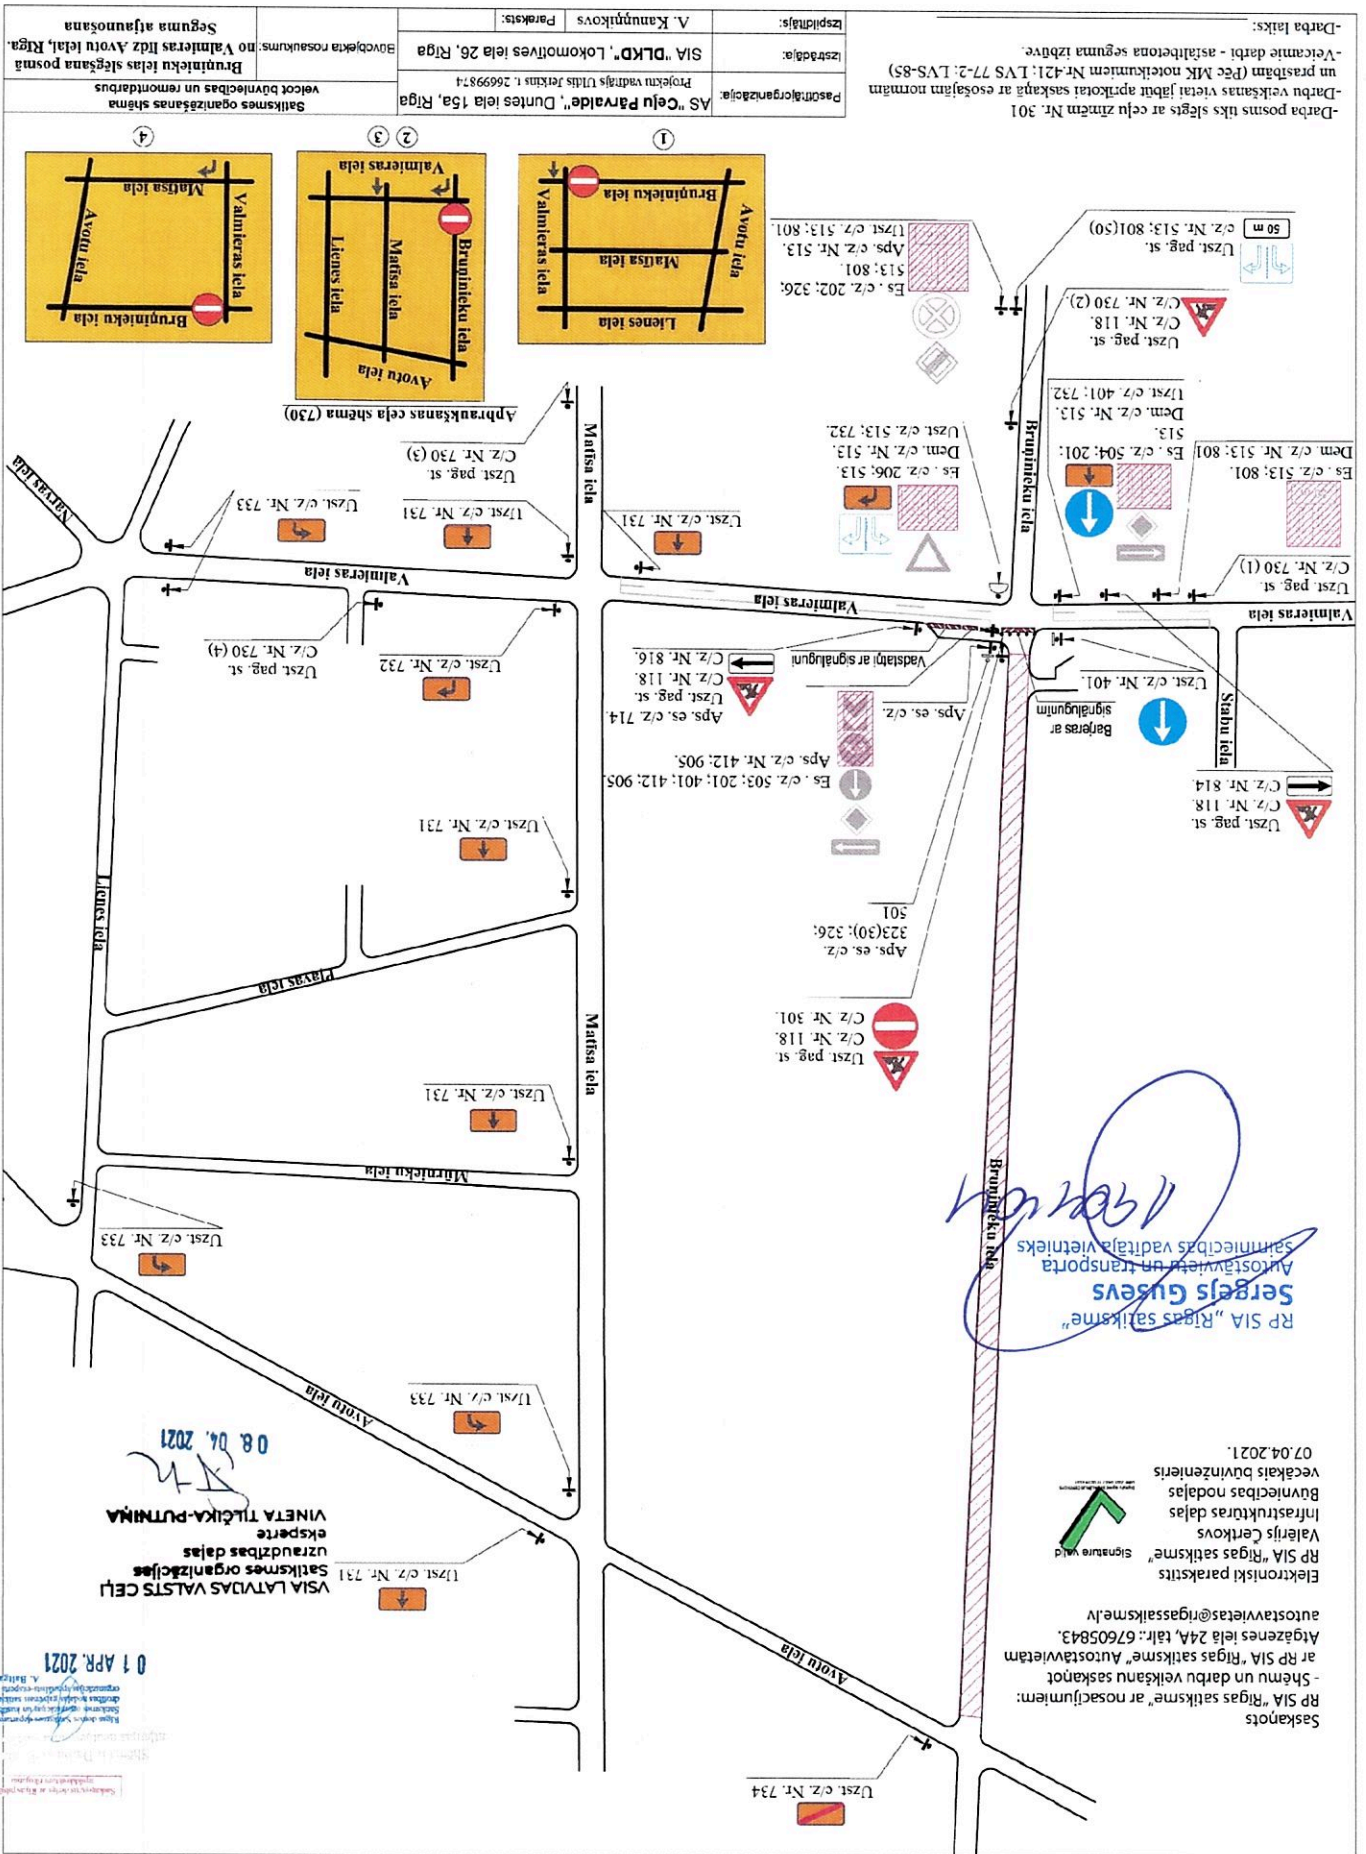

-Darbu veikšanas vērti jābūt aprīkoti saskaņā ar esošajām normām un prasībām (Pec MK noteikumiem Nr.421; LVS 77-2; LVS-85)
 -Vēlami darbi - asfaltbetona seguma izbīve.
 -Darba laiks:

Saskaņots
 RP SIA "Rīgas satiksme" ar nosacījumiem:
 -Shēmu un darbu veikšanu saskaņot
 ar RP SIA "Rīgas satiksme" Autostāvētām
 Arģāzenes iela 24A, tālr.: 67605843.
 autostāvētājas@rīgassatiksmeliv
 RP SIA "Rīgas satiksme"
 Infrastruktūras daļas
 Būvniecības nodaļas
 vecākais būvzinienis
 07.04.2021.

RP SIA "Rīgas satiksme"
 Sergejs Gusevs
 Autostāvētā un transporta
 saimniecības vadītāja vietnieks
 [Signature]