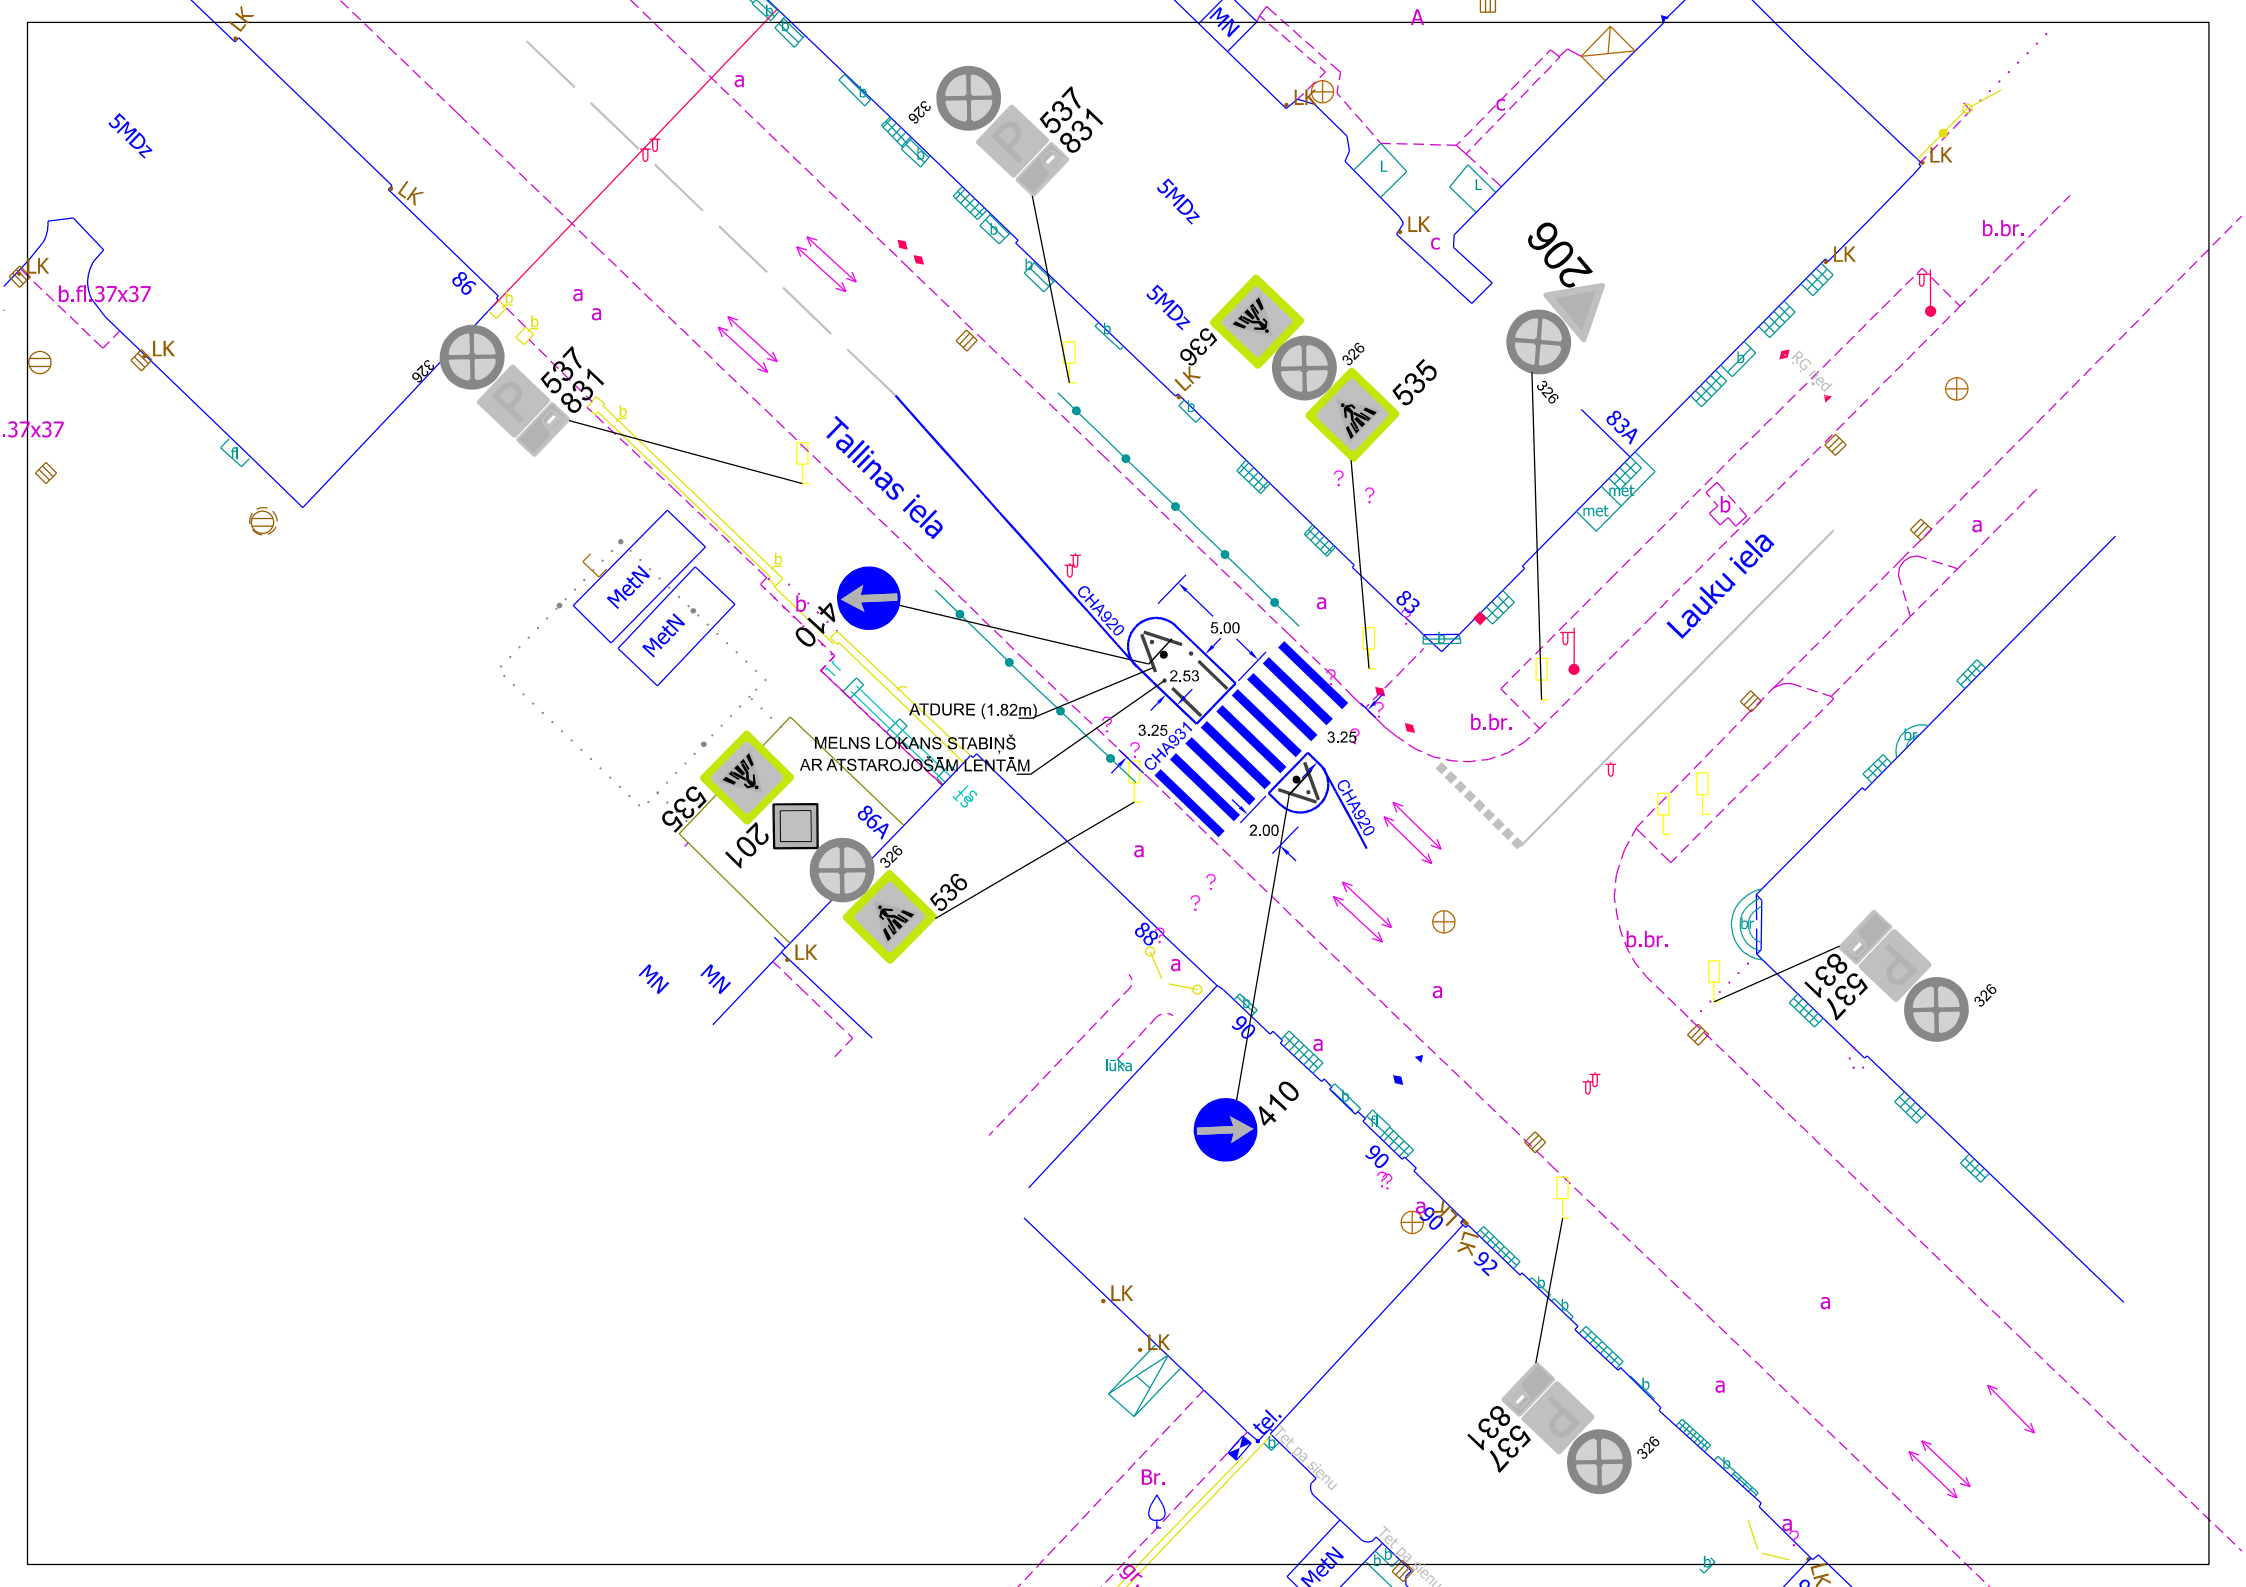
Tallinas iela
Lauku iela
410
201
206
535
536
537
831
ATDURE (1.82m)
MELNS LOKANS STABIŅŠ
AR ATSTAROJOŠĀM LENTĀM
CHA920
CHA931
5.00
2.53
3.25
2.00
5MDz
LK
MN
MetN
b.br.
Br.
tel.
lūka
86
86A
83
83A
88
90
92
326